
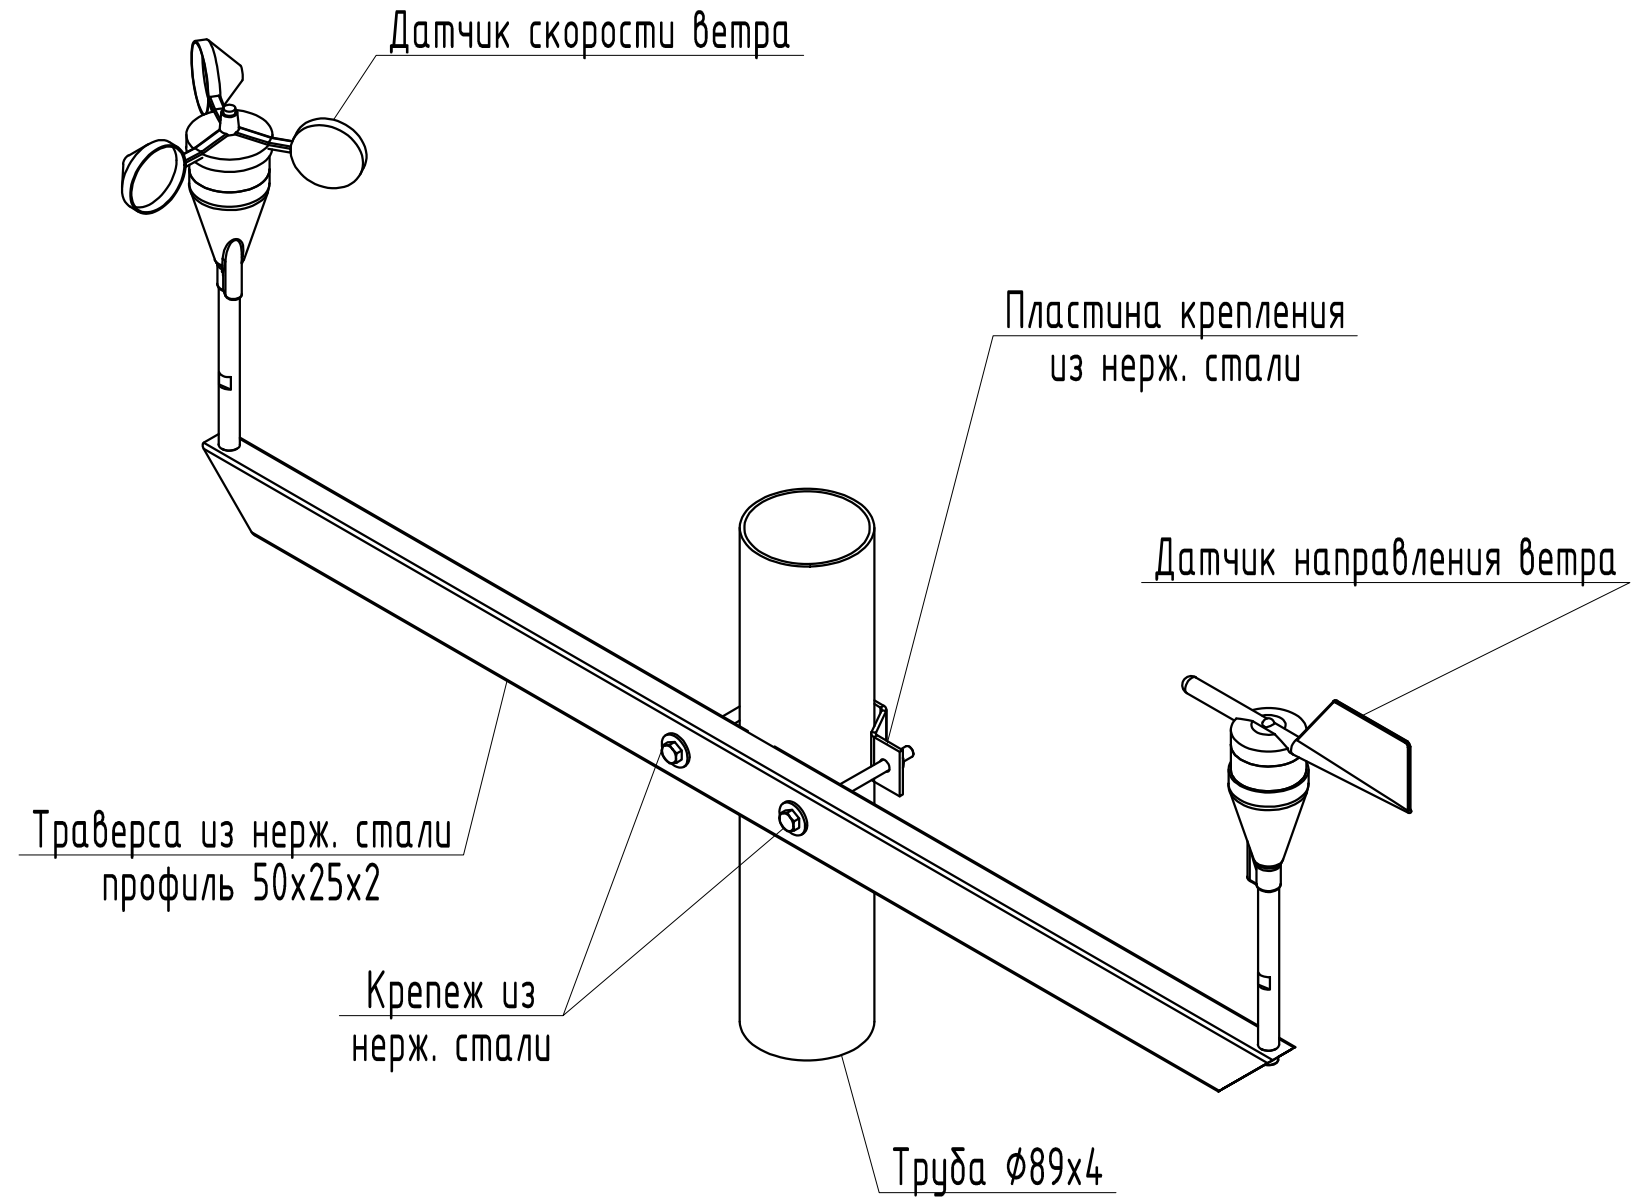
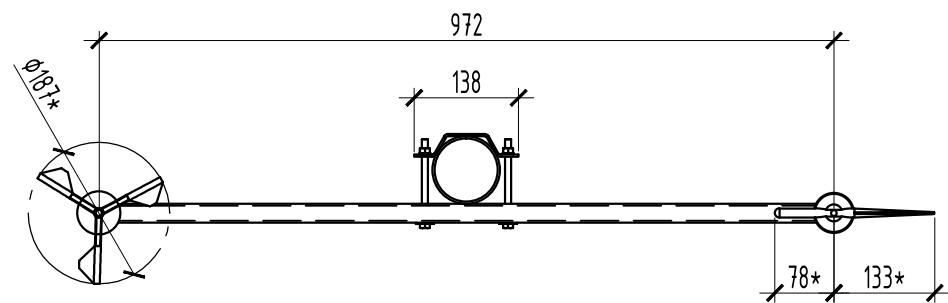


Схема установки датчиков скорости и направления ветра на опору

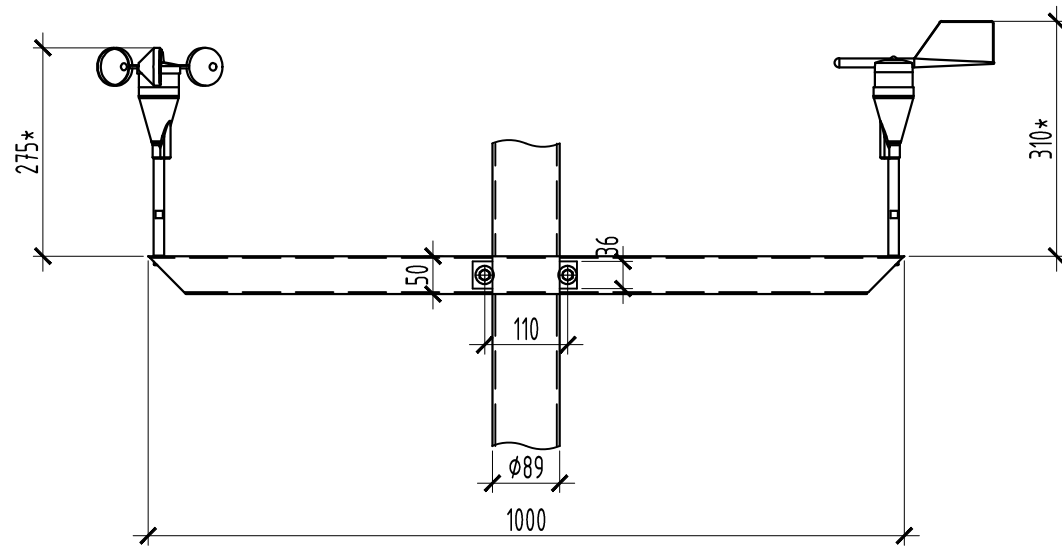

1. Размеры со знаком "*" даны для справок.

Инв. № подл.	Подп. и дата	Взам. инв. №
--------------	--------------	--------------

					Системы дорожного мониторинга				
Изм.	Лист	№ докум.	Подп.	Дата	Датчики скорости и направления ветра		Лит.	Масса	Масштаб
Разраб.									
Провер.									
Т.контр.							Лист	Листов	
Н.контр.					Схема установки датчиков скорости и направления ветра на опору		АО "Минимакс-94"		
Утв.									